


第 36 回 年次大会 会場平面図

2 階

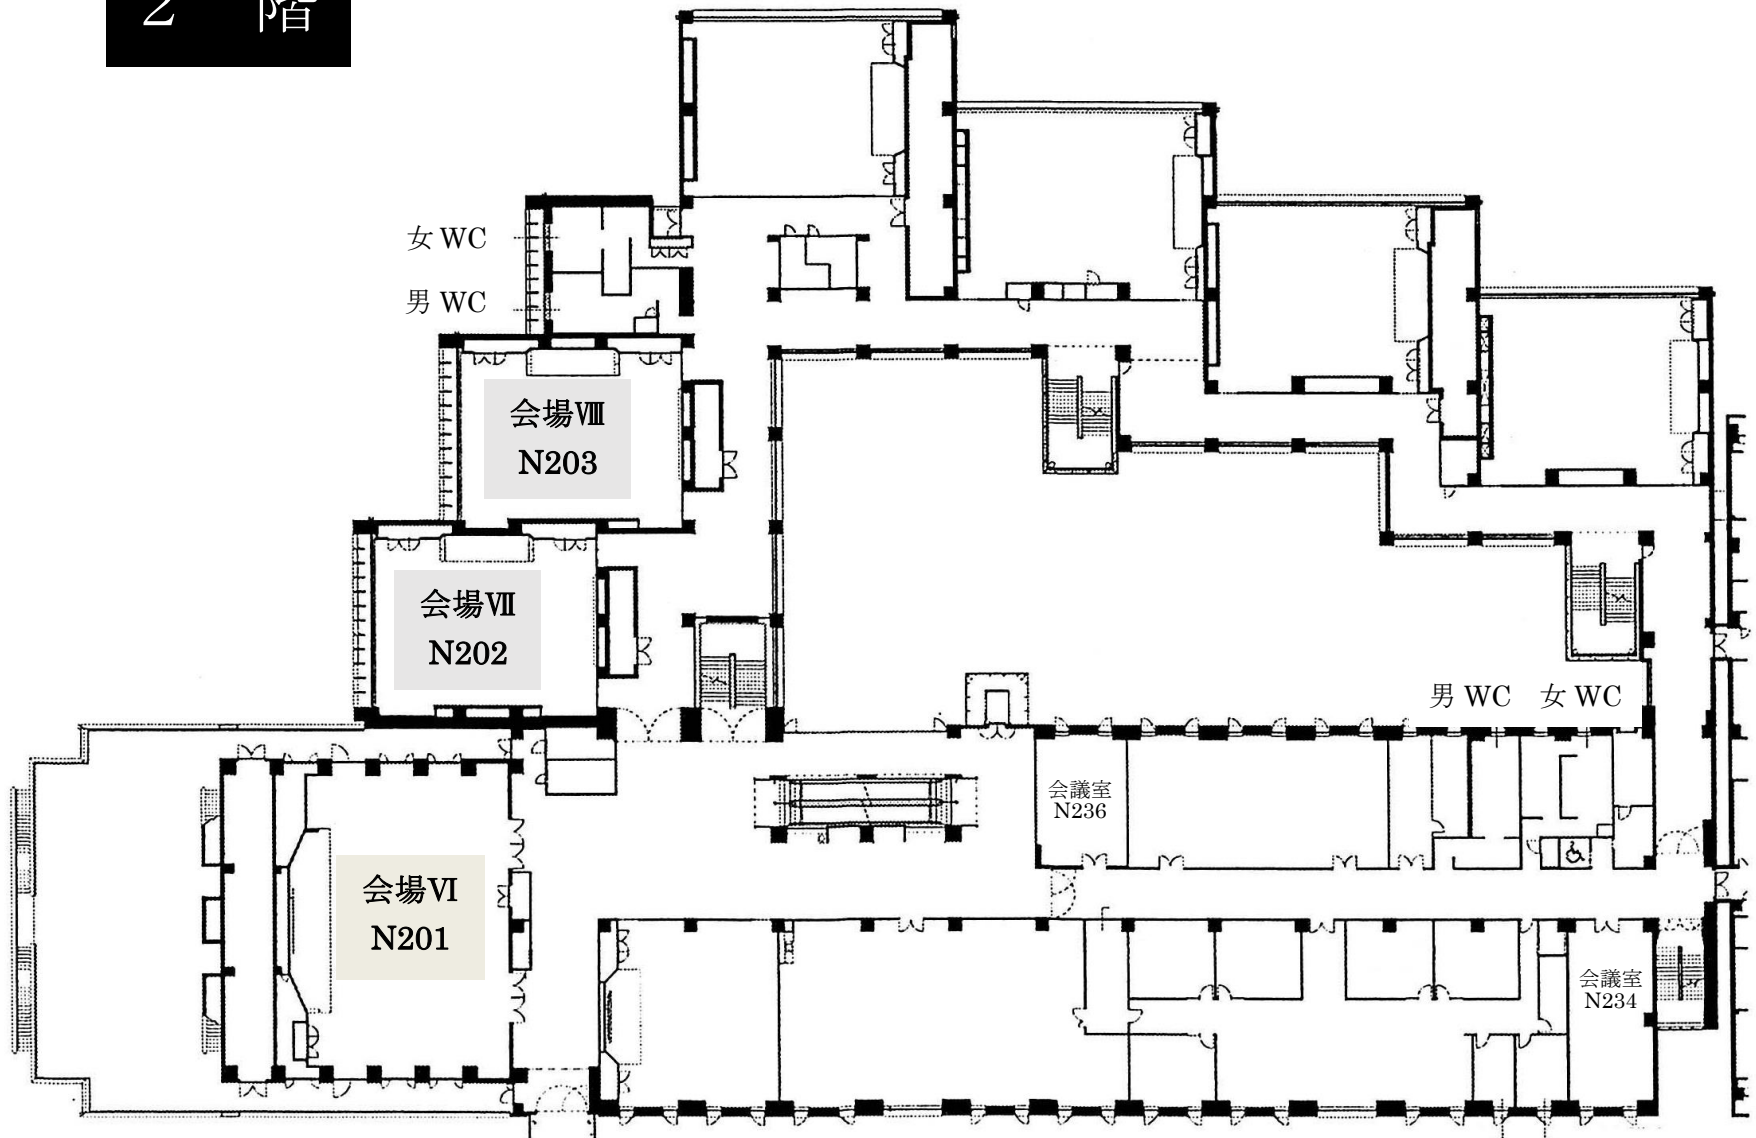

1 階

